


Alzato 01

Alzato 02

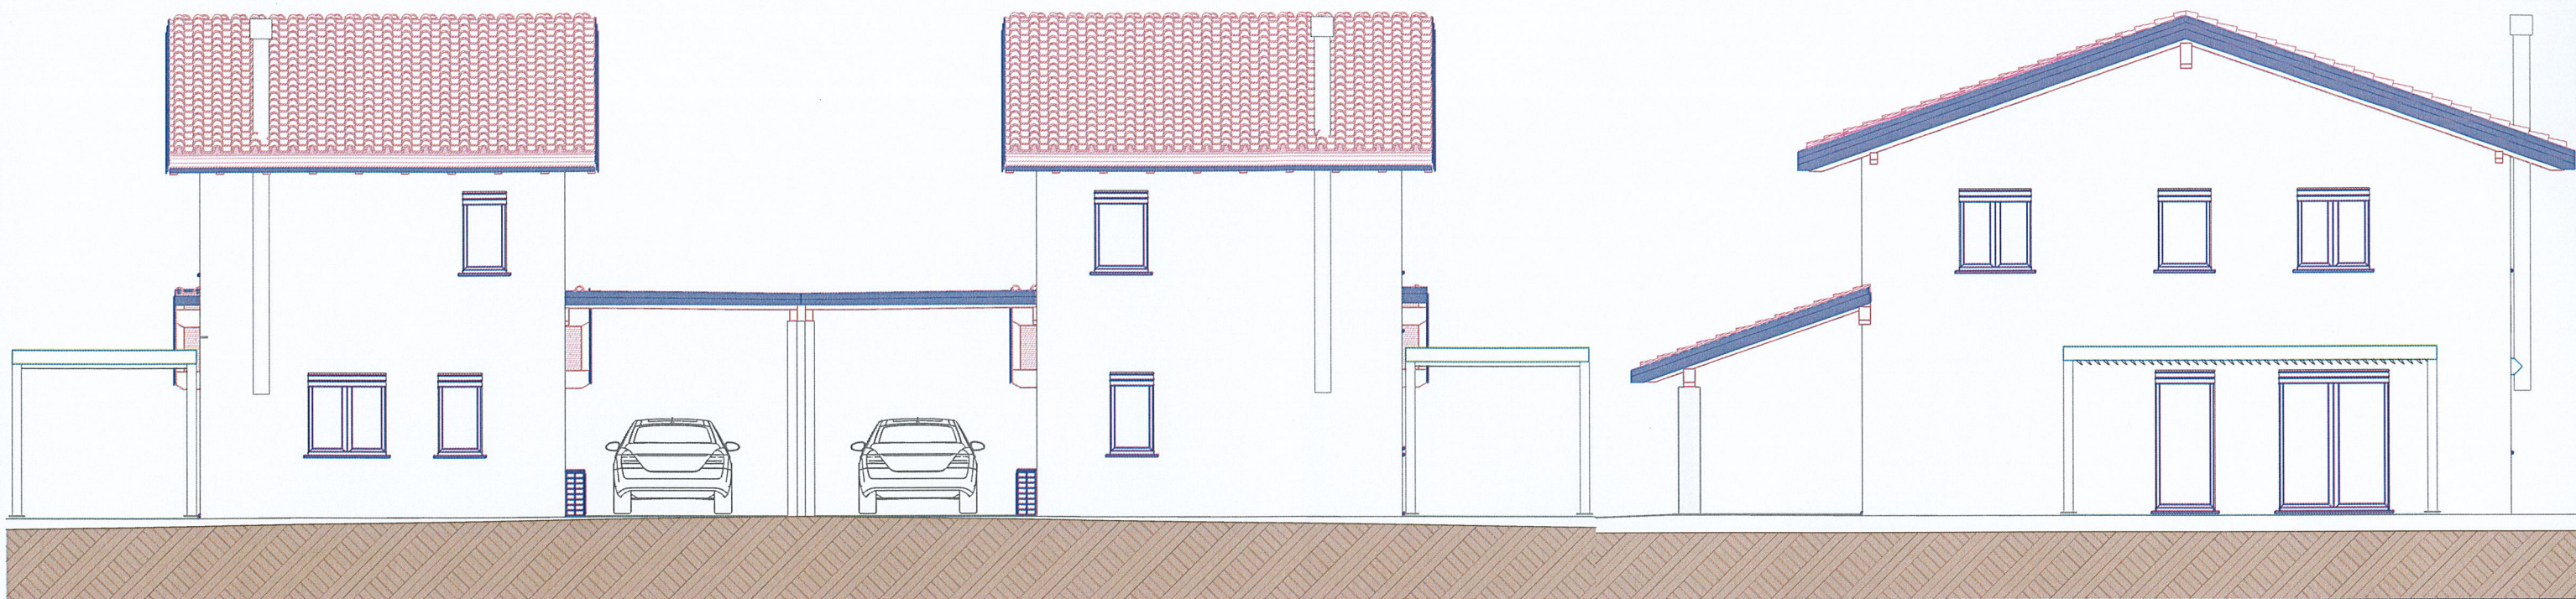

Alzato 03

Alzato 04

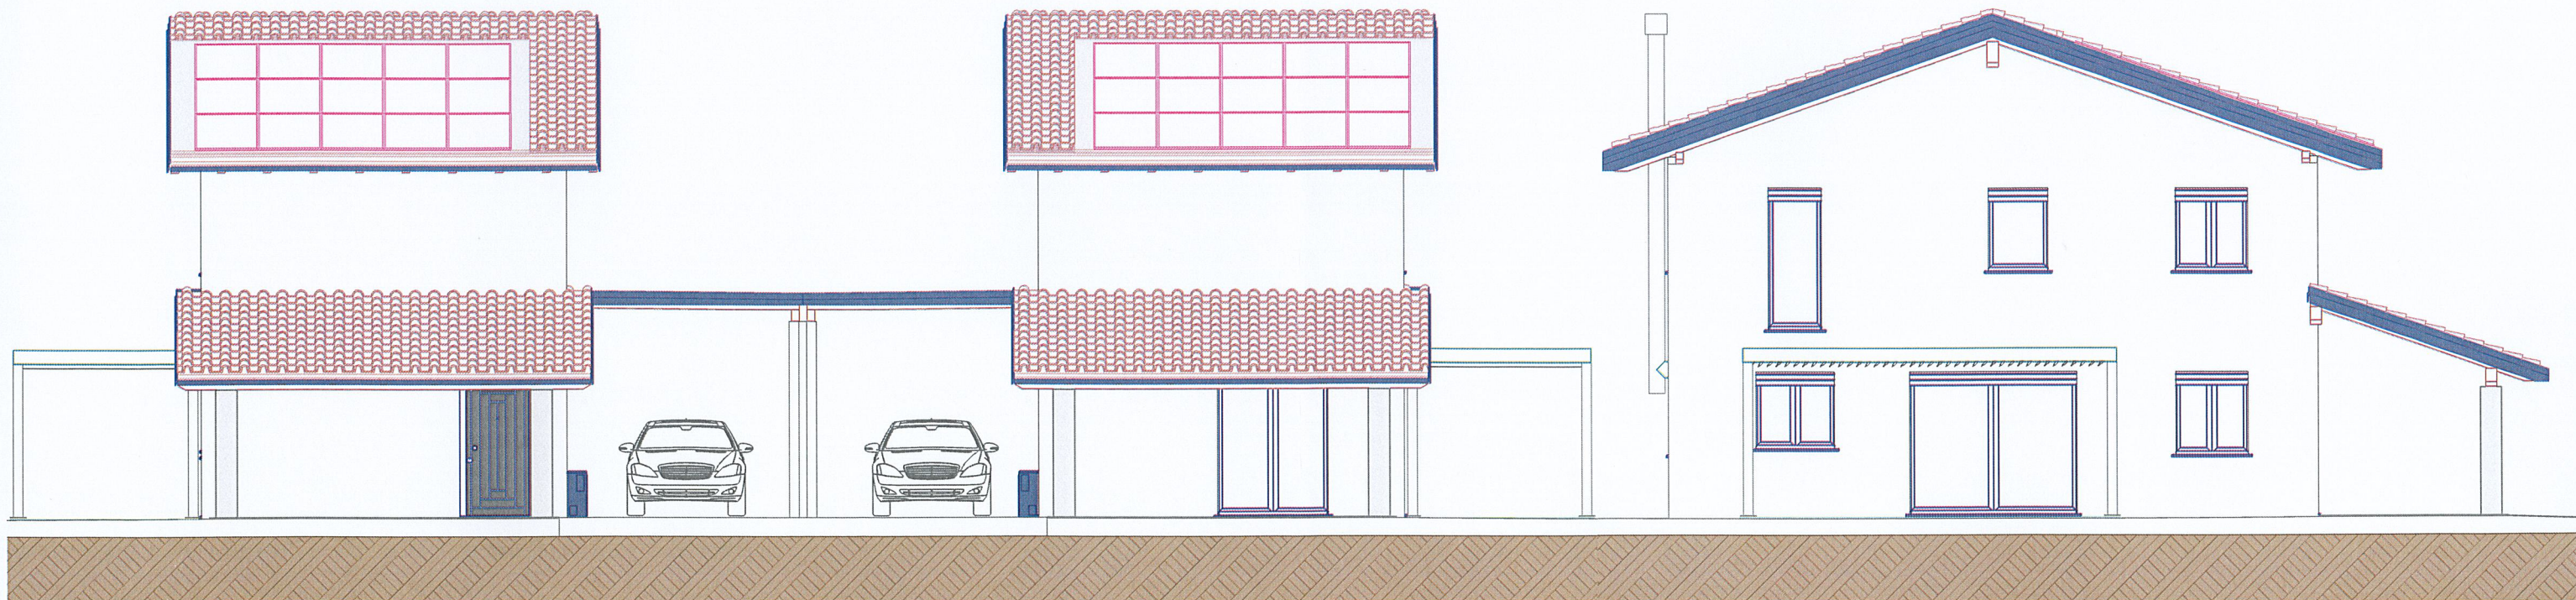


TAVOLA	F.2.10	COMMITTENTE	BRUNI Lino	DISEGNATO DA UTE	Fornasiero L.
REVISIONE	144	LOCALITÀ	Ara Grande (UD)	FIRMA	
N° COMMESSA	1959	ELABORATO	PROSPETTI	APPROVATO DA COM	
DATA	30/10/2024	SCALA DISEGNO	1:100	FIRMA	