

PIANO PRIMO

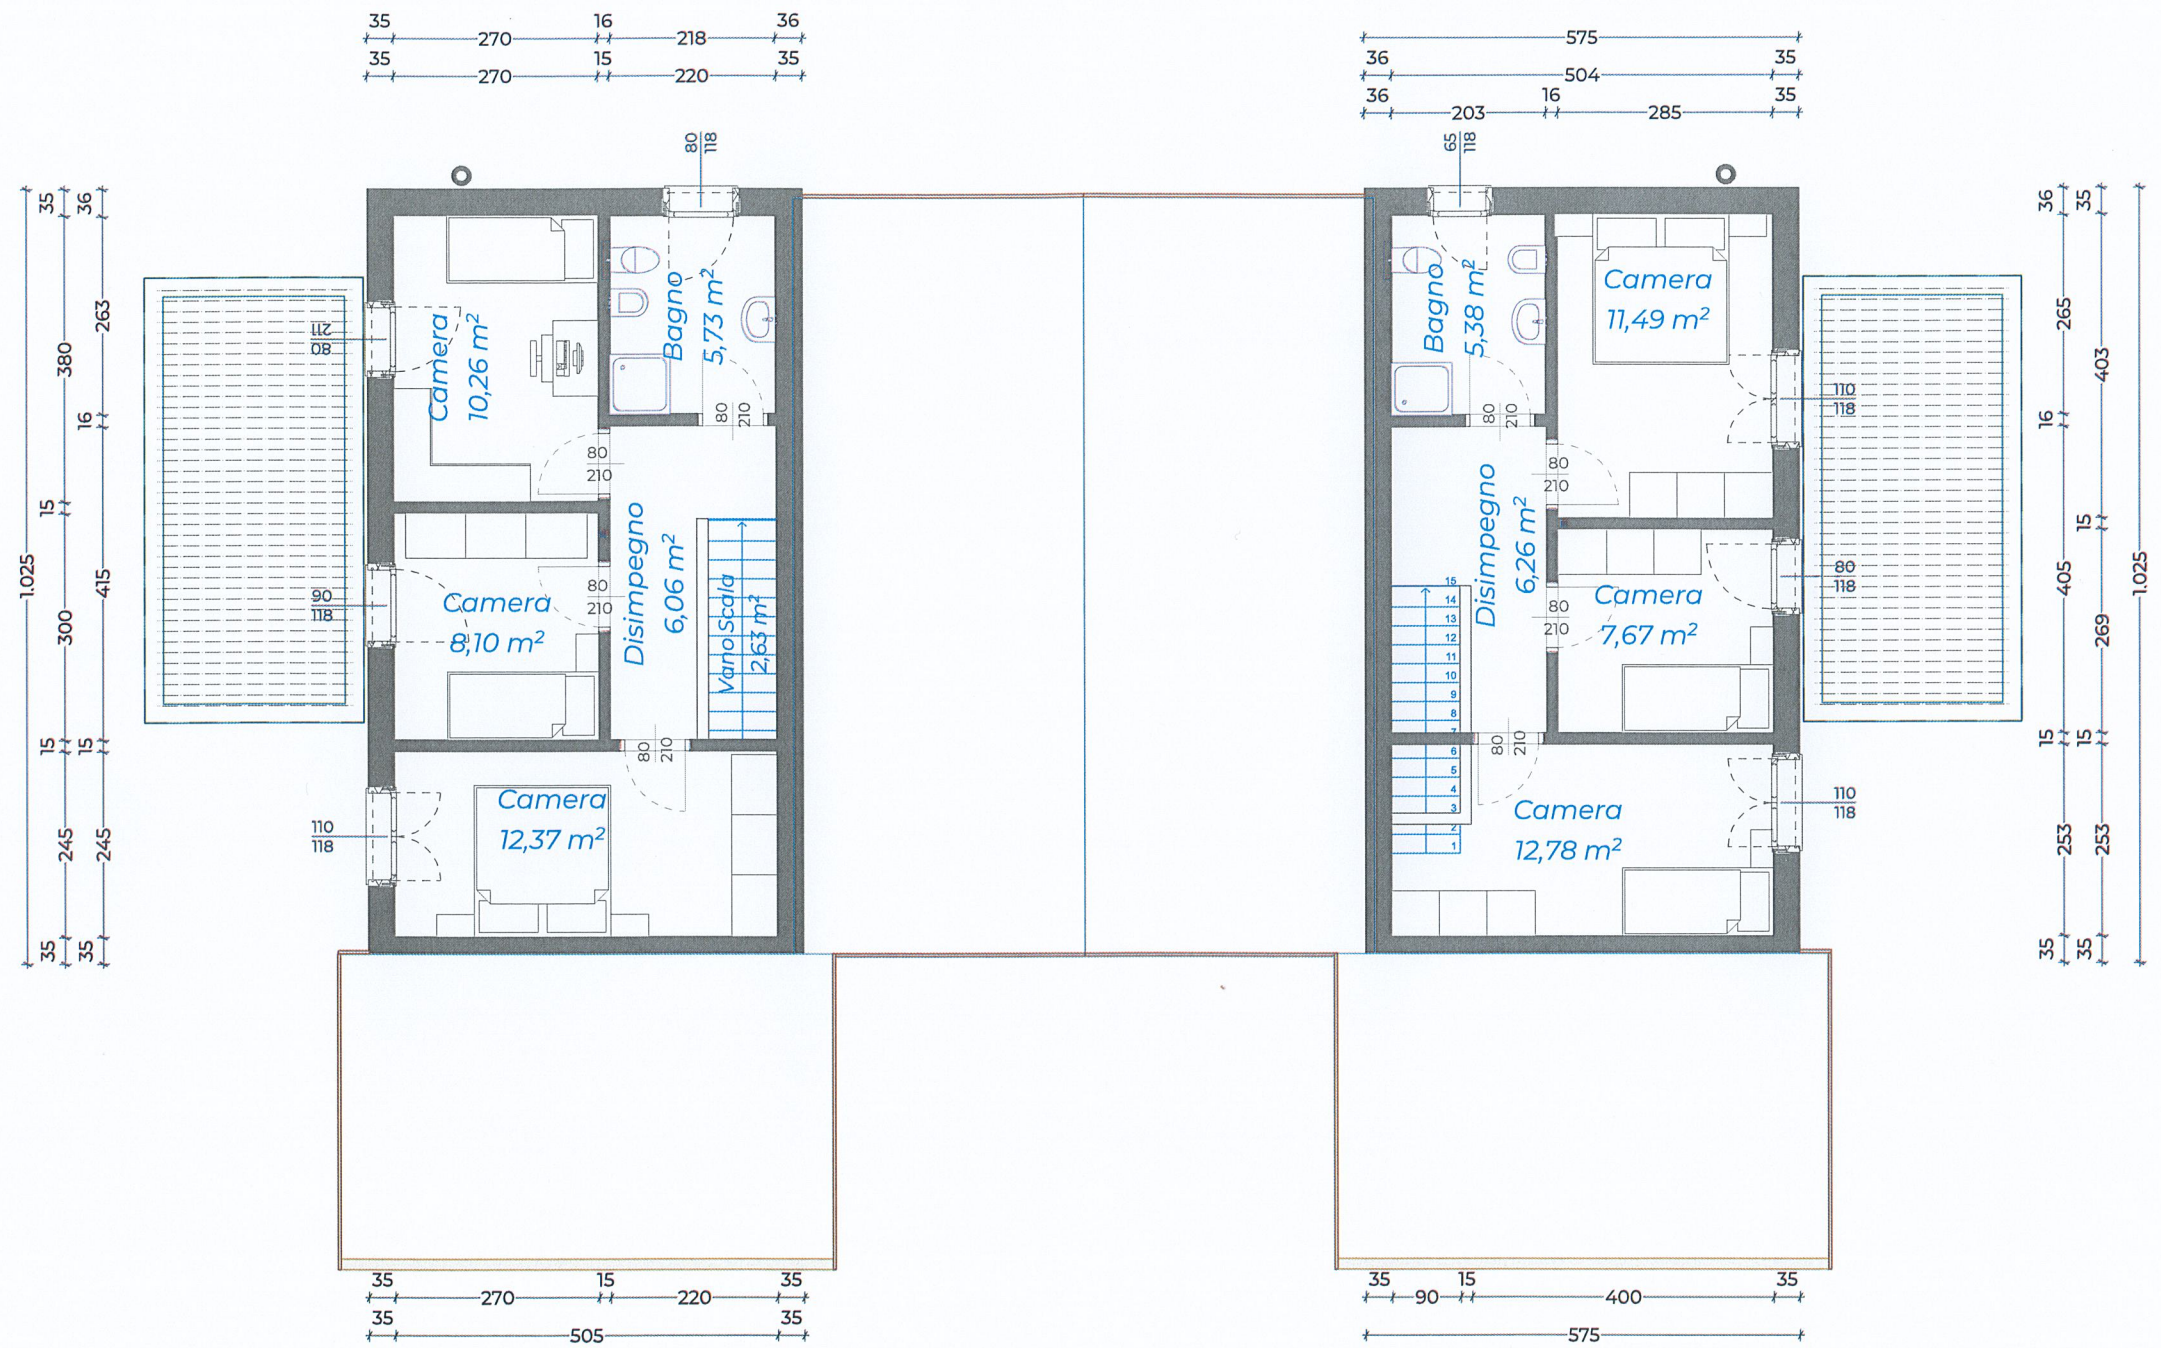


TAVOLA	F.2.5	COMMITTENTE	BRUNI Lino	DISEGNATO DA UTE	Fornasiero L.
REVISIONE	01	LOCALITÀ	Ara Grande (UD)	FIRMA	
N° COMMESSA	1959	ELABORATO	PIANTA PIANO PRIMO	APPROVATO DA COM	
DATA	30/10/2024	SCALA DISEGNO	1:100	FIRMA	