


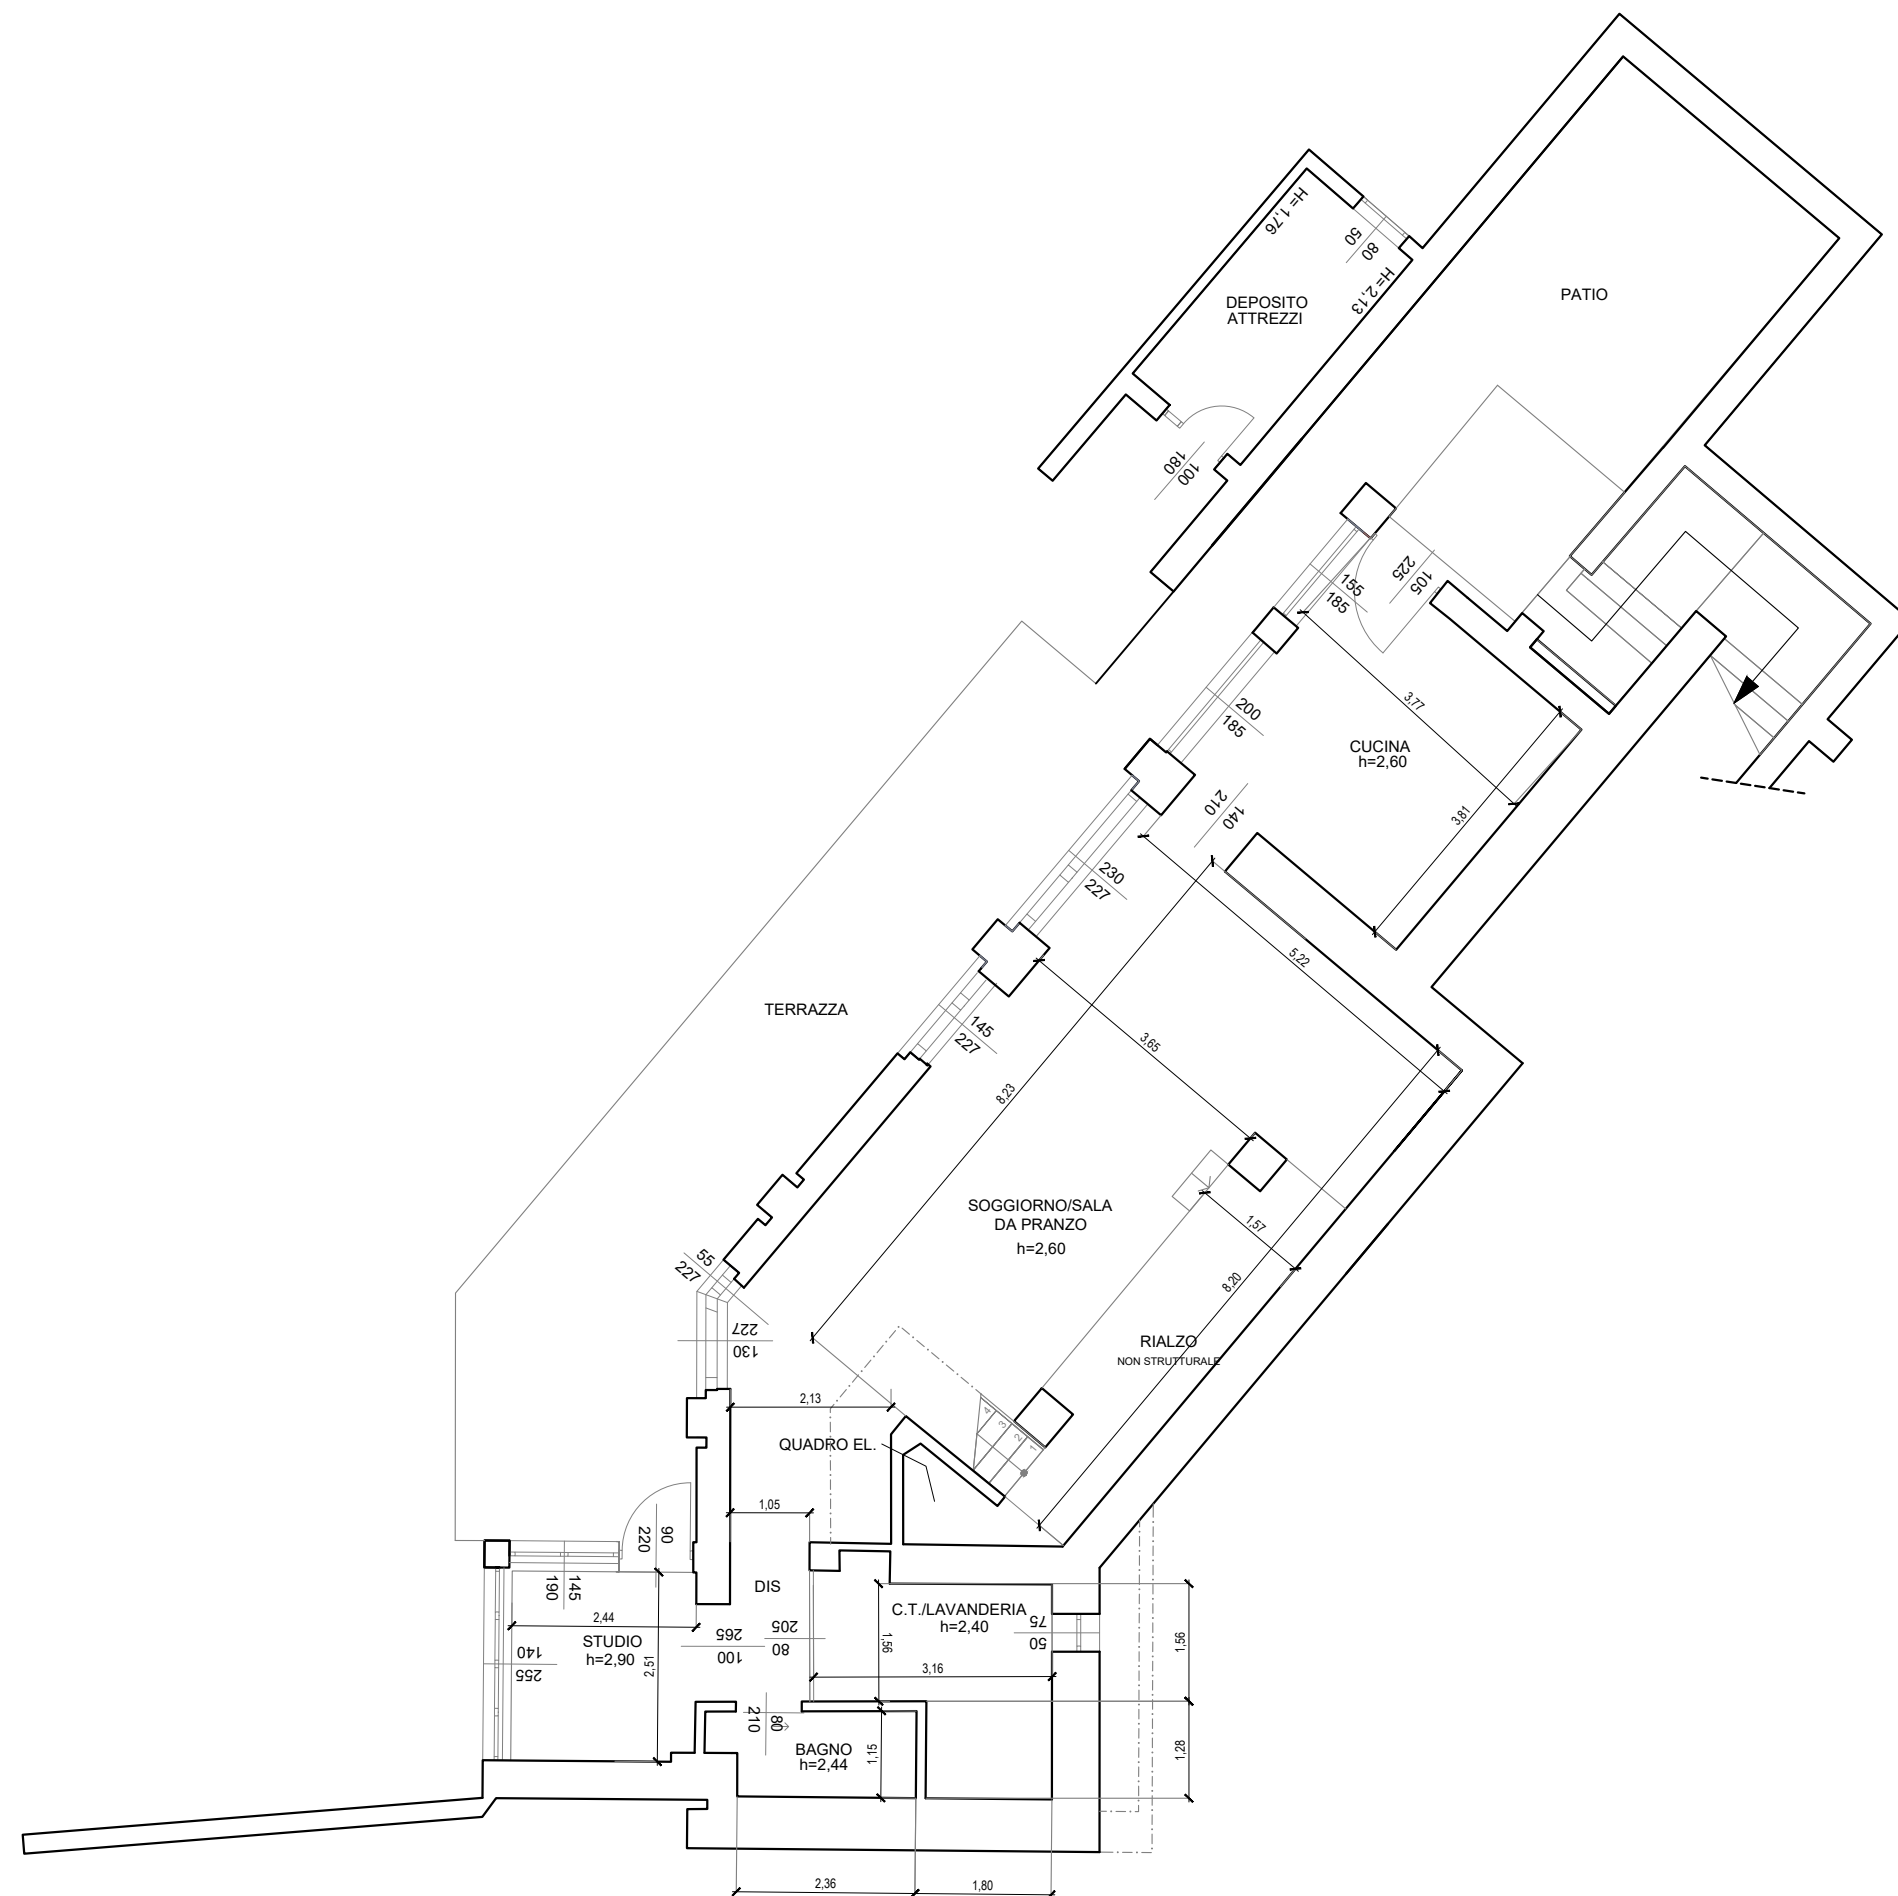

PIANO SEMINTERRATO - PIANTA STATO DI PROGETTO

REGIONE AUTONOMA FRIULI VENEZIA GIULIA
PROVINCIA DI UDINE
COMUNE DI TARENTO

PROGETTO:

CILA DI VARIANTE ALLA CILA
PR.2154 - dd. 19/01/2018

COMMITTENTE:
DE ODORICO VALENTINO

PROGETTISTA:
DE ODORICO ARCH. VALENTINO

OGGETTO DELLA TAVOLA

**PIANTA
SEZIONE A-A
SDF E SDP
1:100**